


WĘZEK CIEPLNY C.O. (< 30kW) + C.W.U. (< 30kW)
 DLA INSTALACJI C.O. I C.W.U. - budynek wielorodzinny

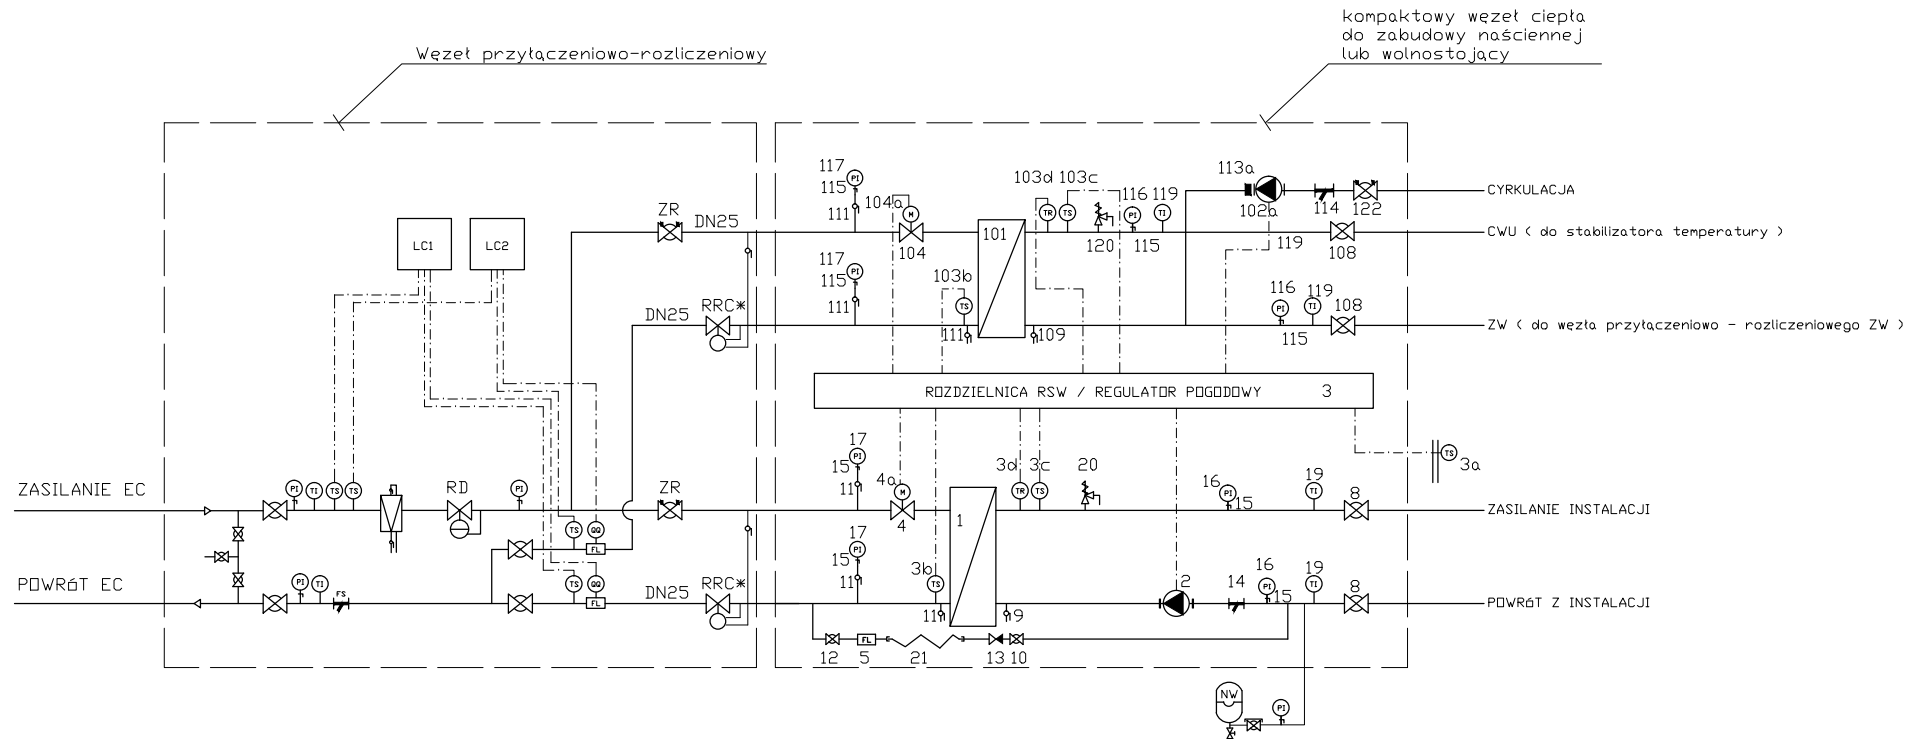

UWAGI:

1. RRC* - dopuszcza się stosowanie RRC na rurociągu zasilania pod warunkiem, że nie wystąpi kawitacja zaworu lub nie będzie projektowany RD