


# WĘZEŁ CIEPLNY C.O. ( < 30kW )

## DLA INSTALACJI C.O. - budynek jednorodzinny/wielorodzinny

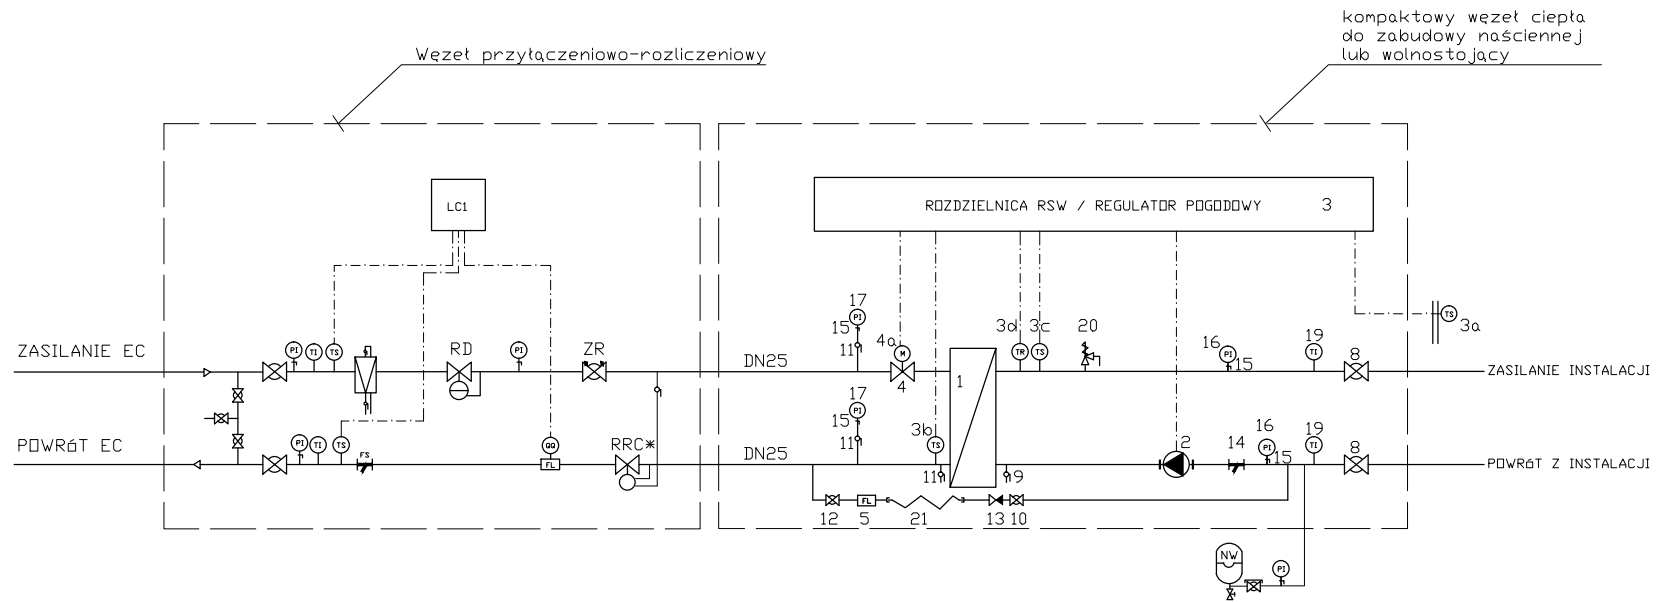

**UWAGI:**

1. RRC\* - dopuszcza się stosowanie RRC na rurociągu zasilania pod warunkiem, że nie wystąpi kawitacja zaworu lub nie będzie projektowany RD